



VISTA FACHADA SUL

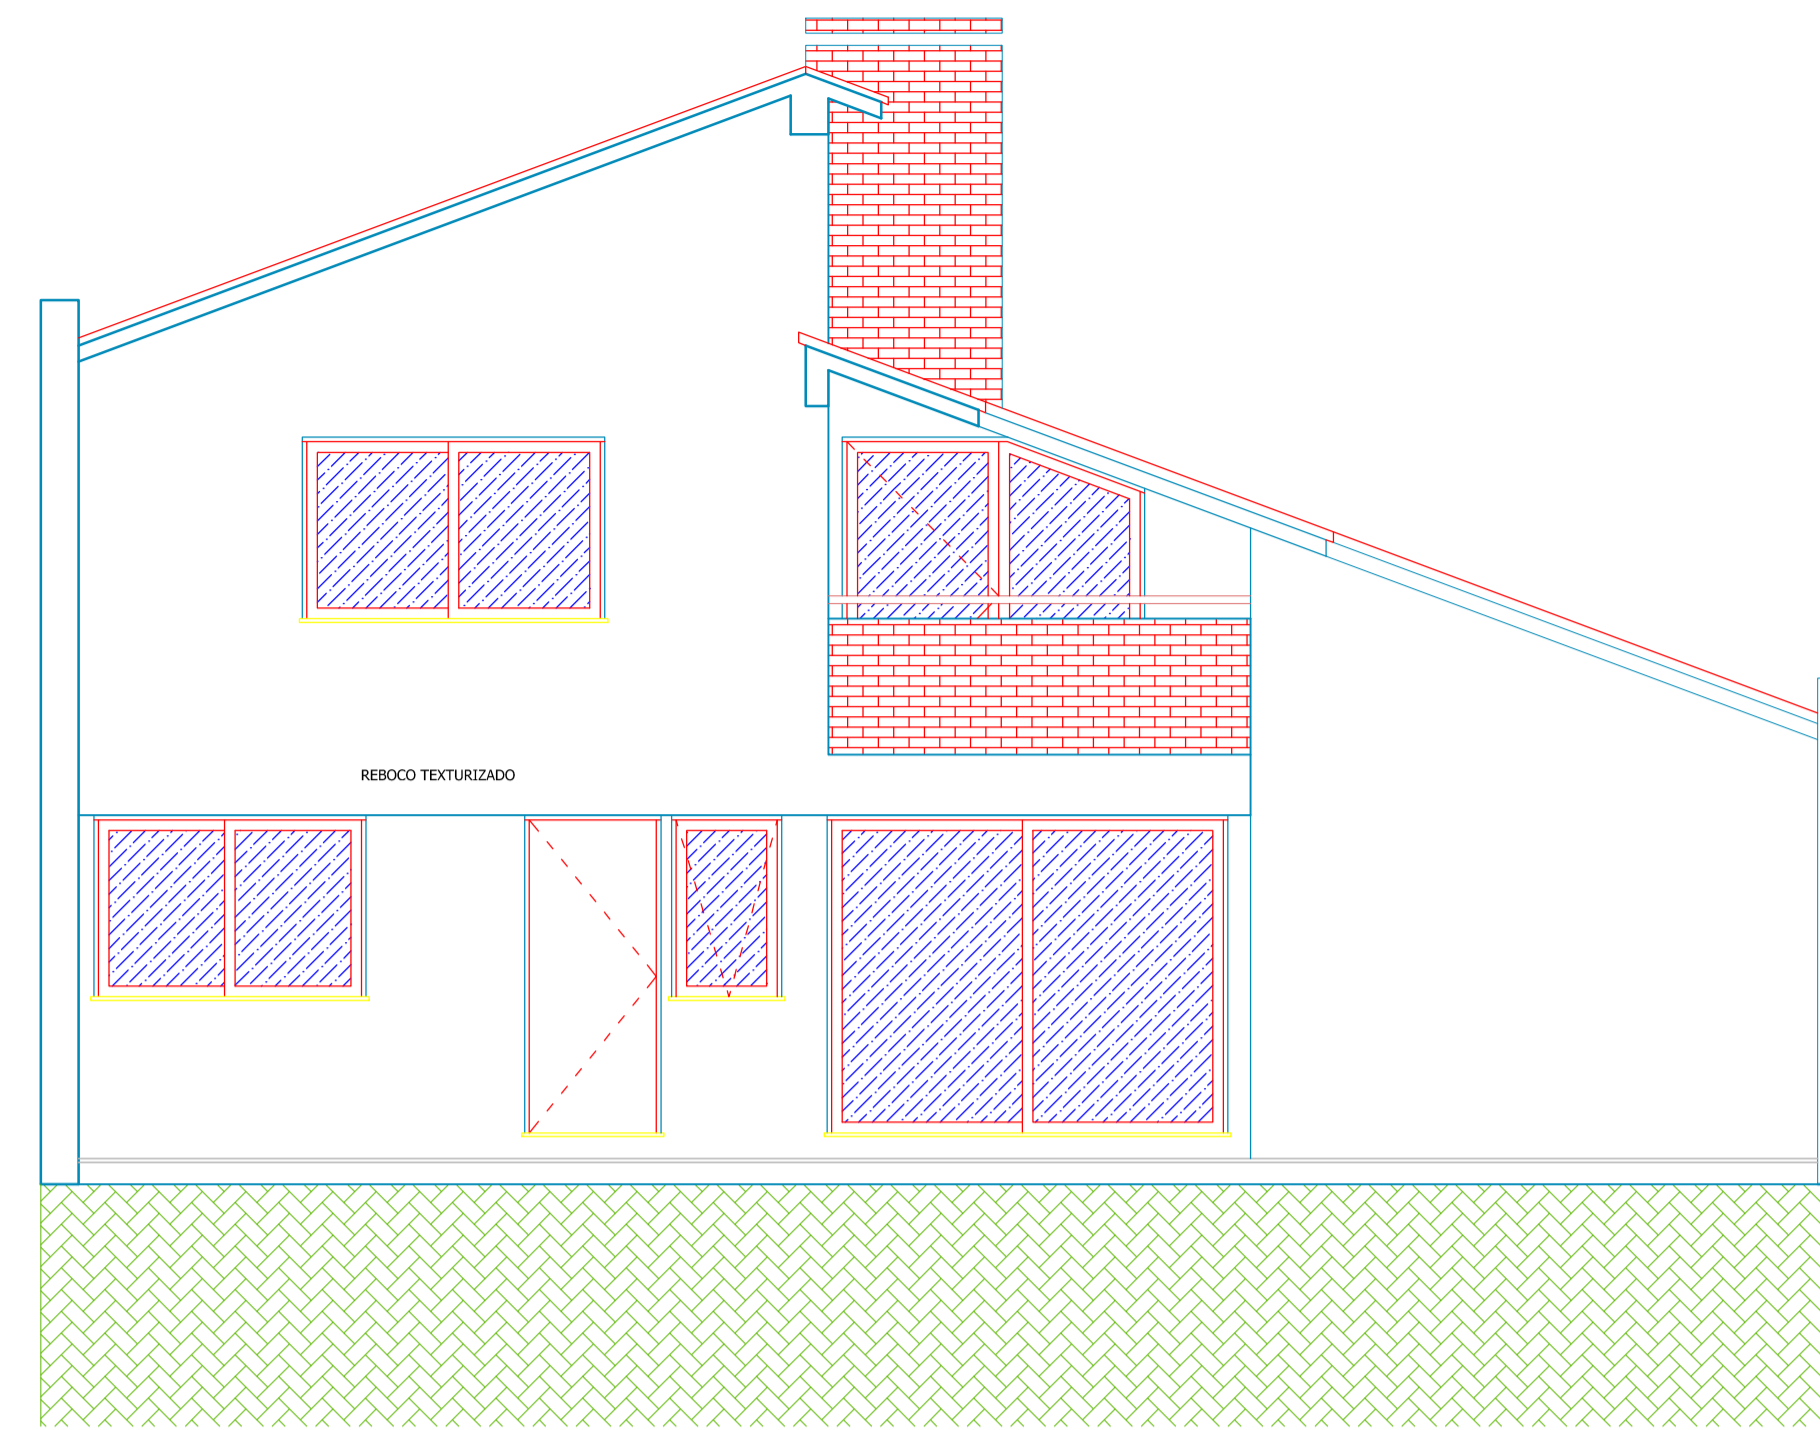


VISTA FACHADA NORTE

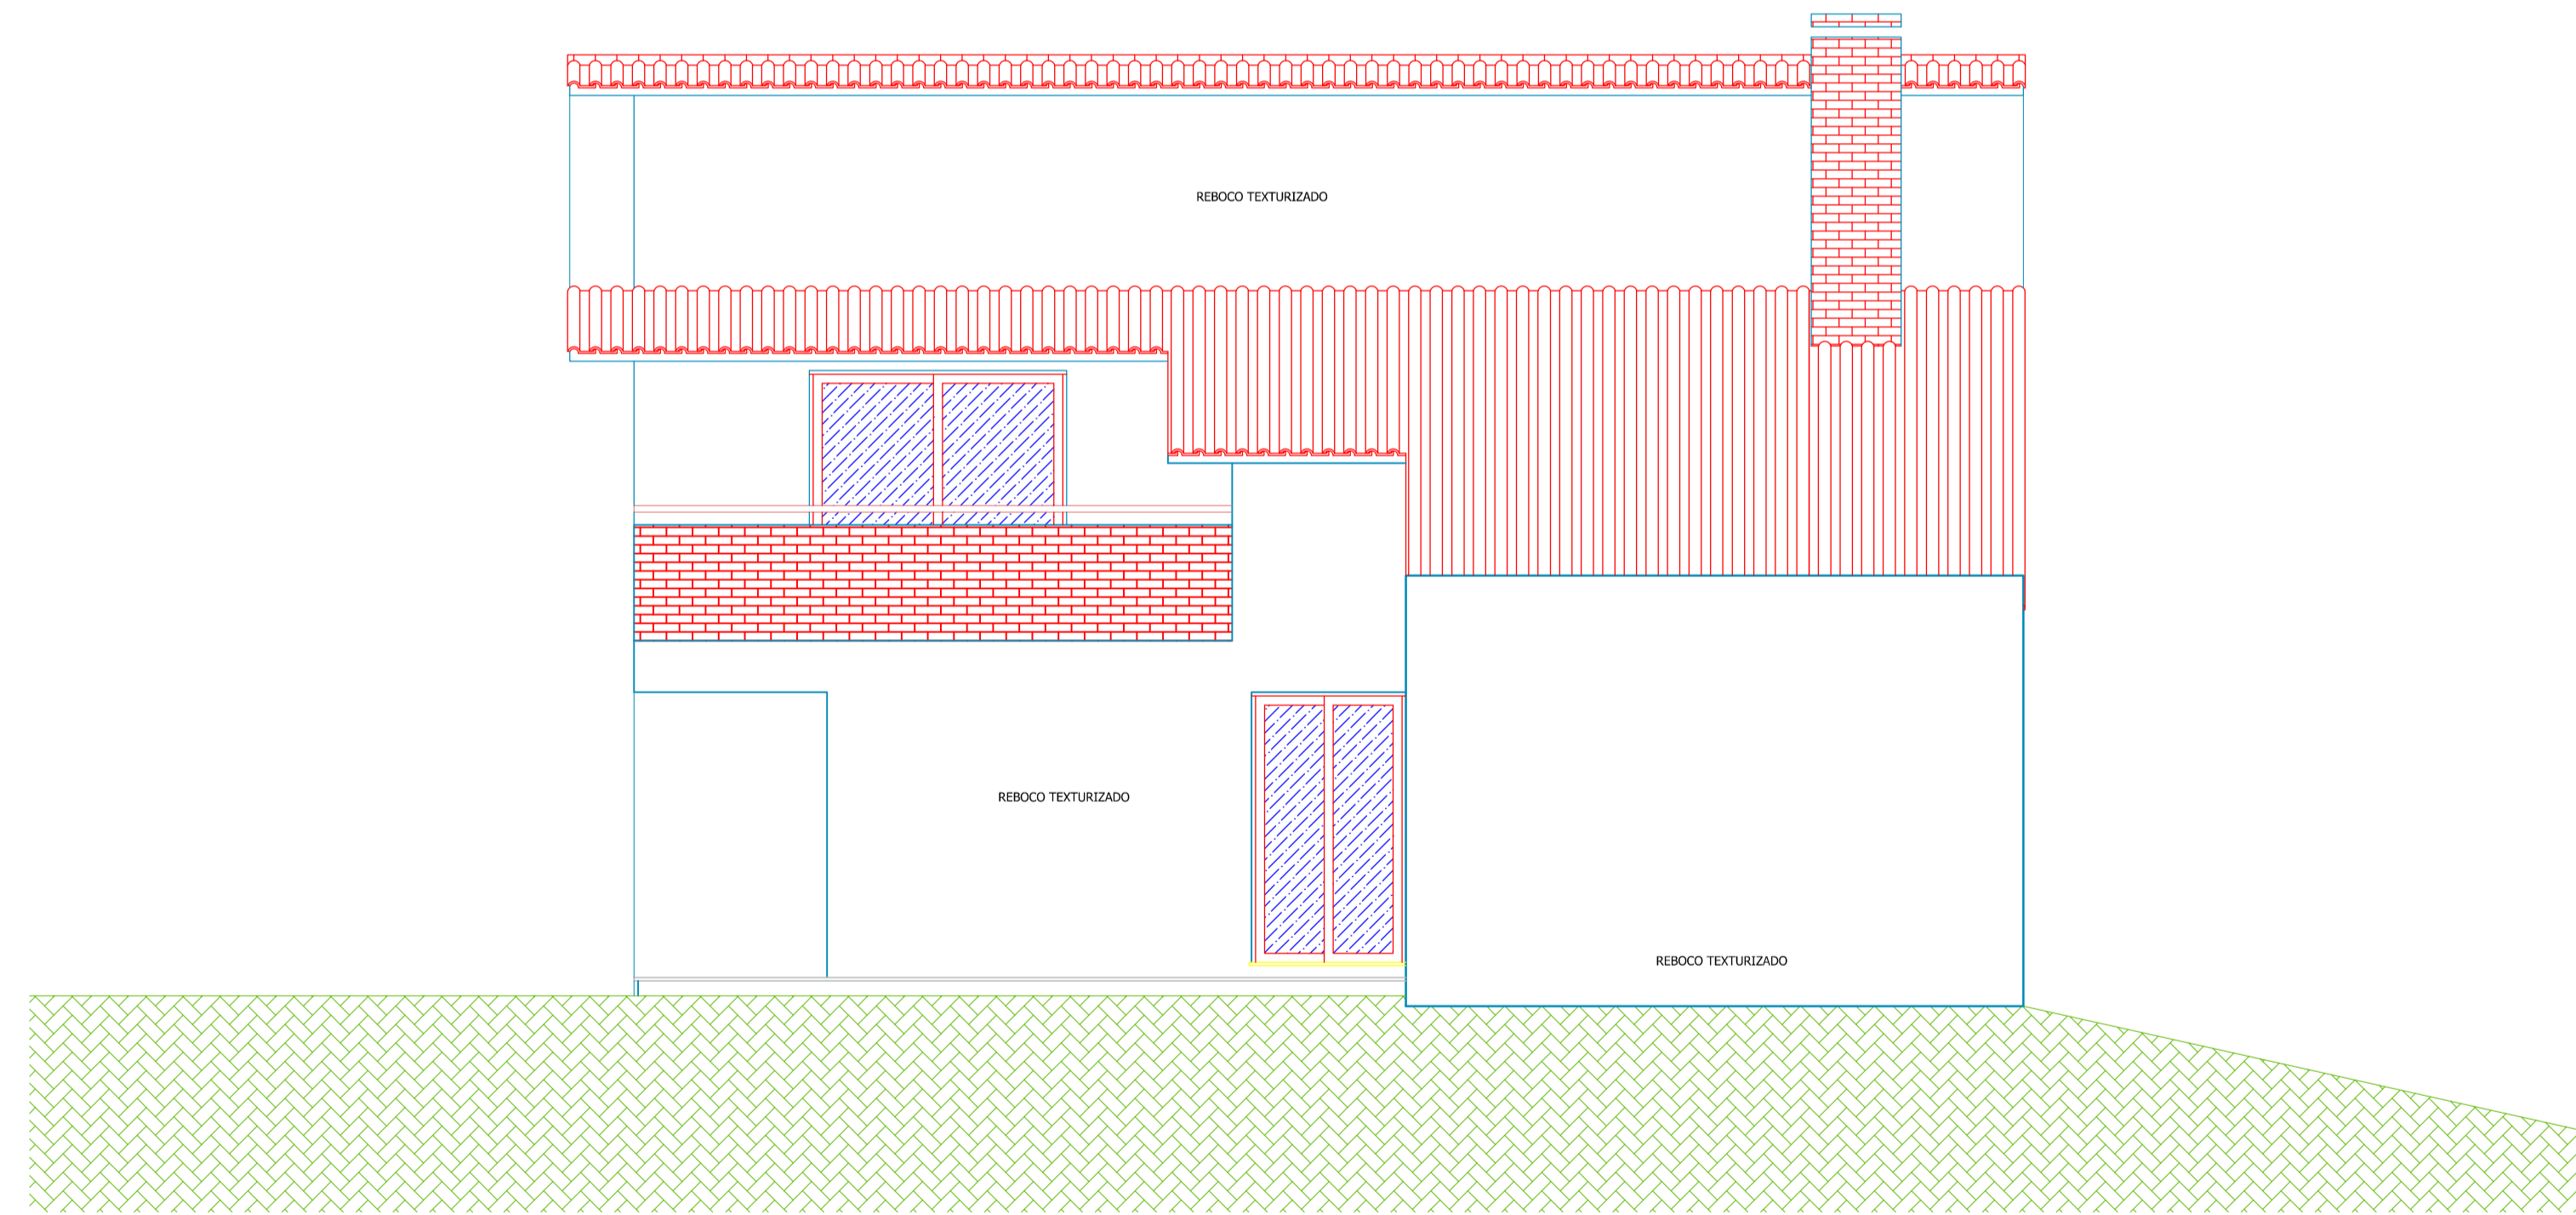

VISTA FACHADA OESTE

ÁREA DE USO DA
REPARTIÇÃO PÚBLICA
(NÃO UTILIZAR)

DESIG.	Nº	DESCRIÇÃO	VERIF.	DATA

		PROJETO MODELO PARA APROVAÇÃO E LICENCIAMENTO PARA CONSTRUÇÃO		ESTADO: RS
PROJETO: PROJETO PADRÃO RESIDENCIAL		TIPO: ARQUITETÔNICO EXECUTIVO FACHADAS		MUNICÍPIO: MAQUINÉ
RESPONSÁVEL TÉCNICO:		PROPRIETÁRIO:		DATA: MAR/2013
RESPONSÁVEL TÉCNICO:		PROPRIETÁRIO:		ESCALA: 1:50
RESPONSÁVEL TÉCNICO:		PROPRIETÁRIO:		FOLHA: 03/04